



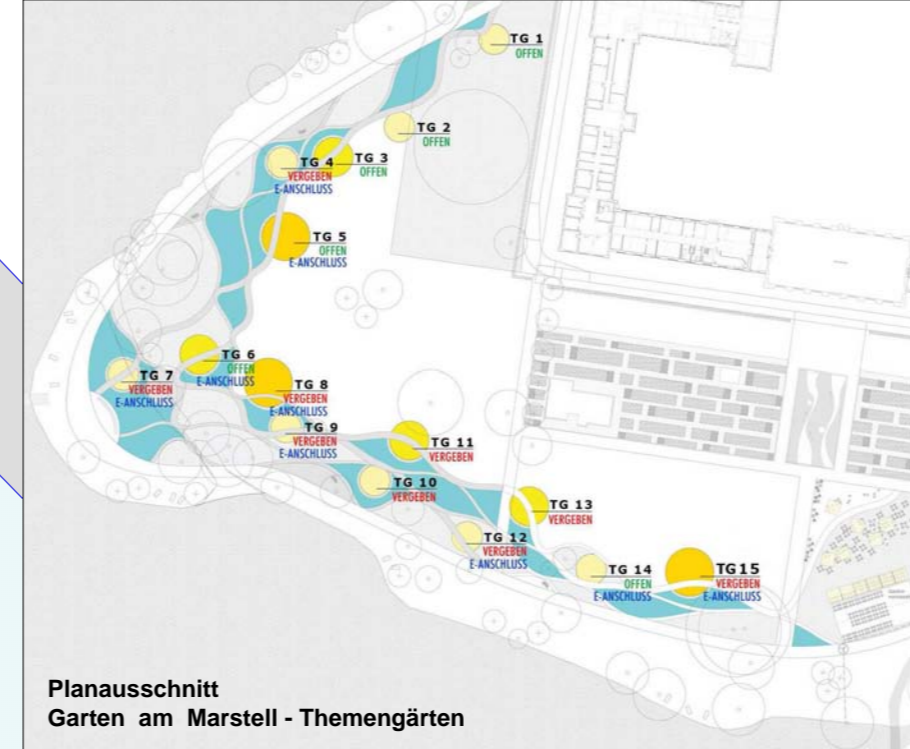

Blaue Bäume

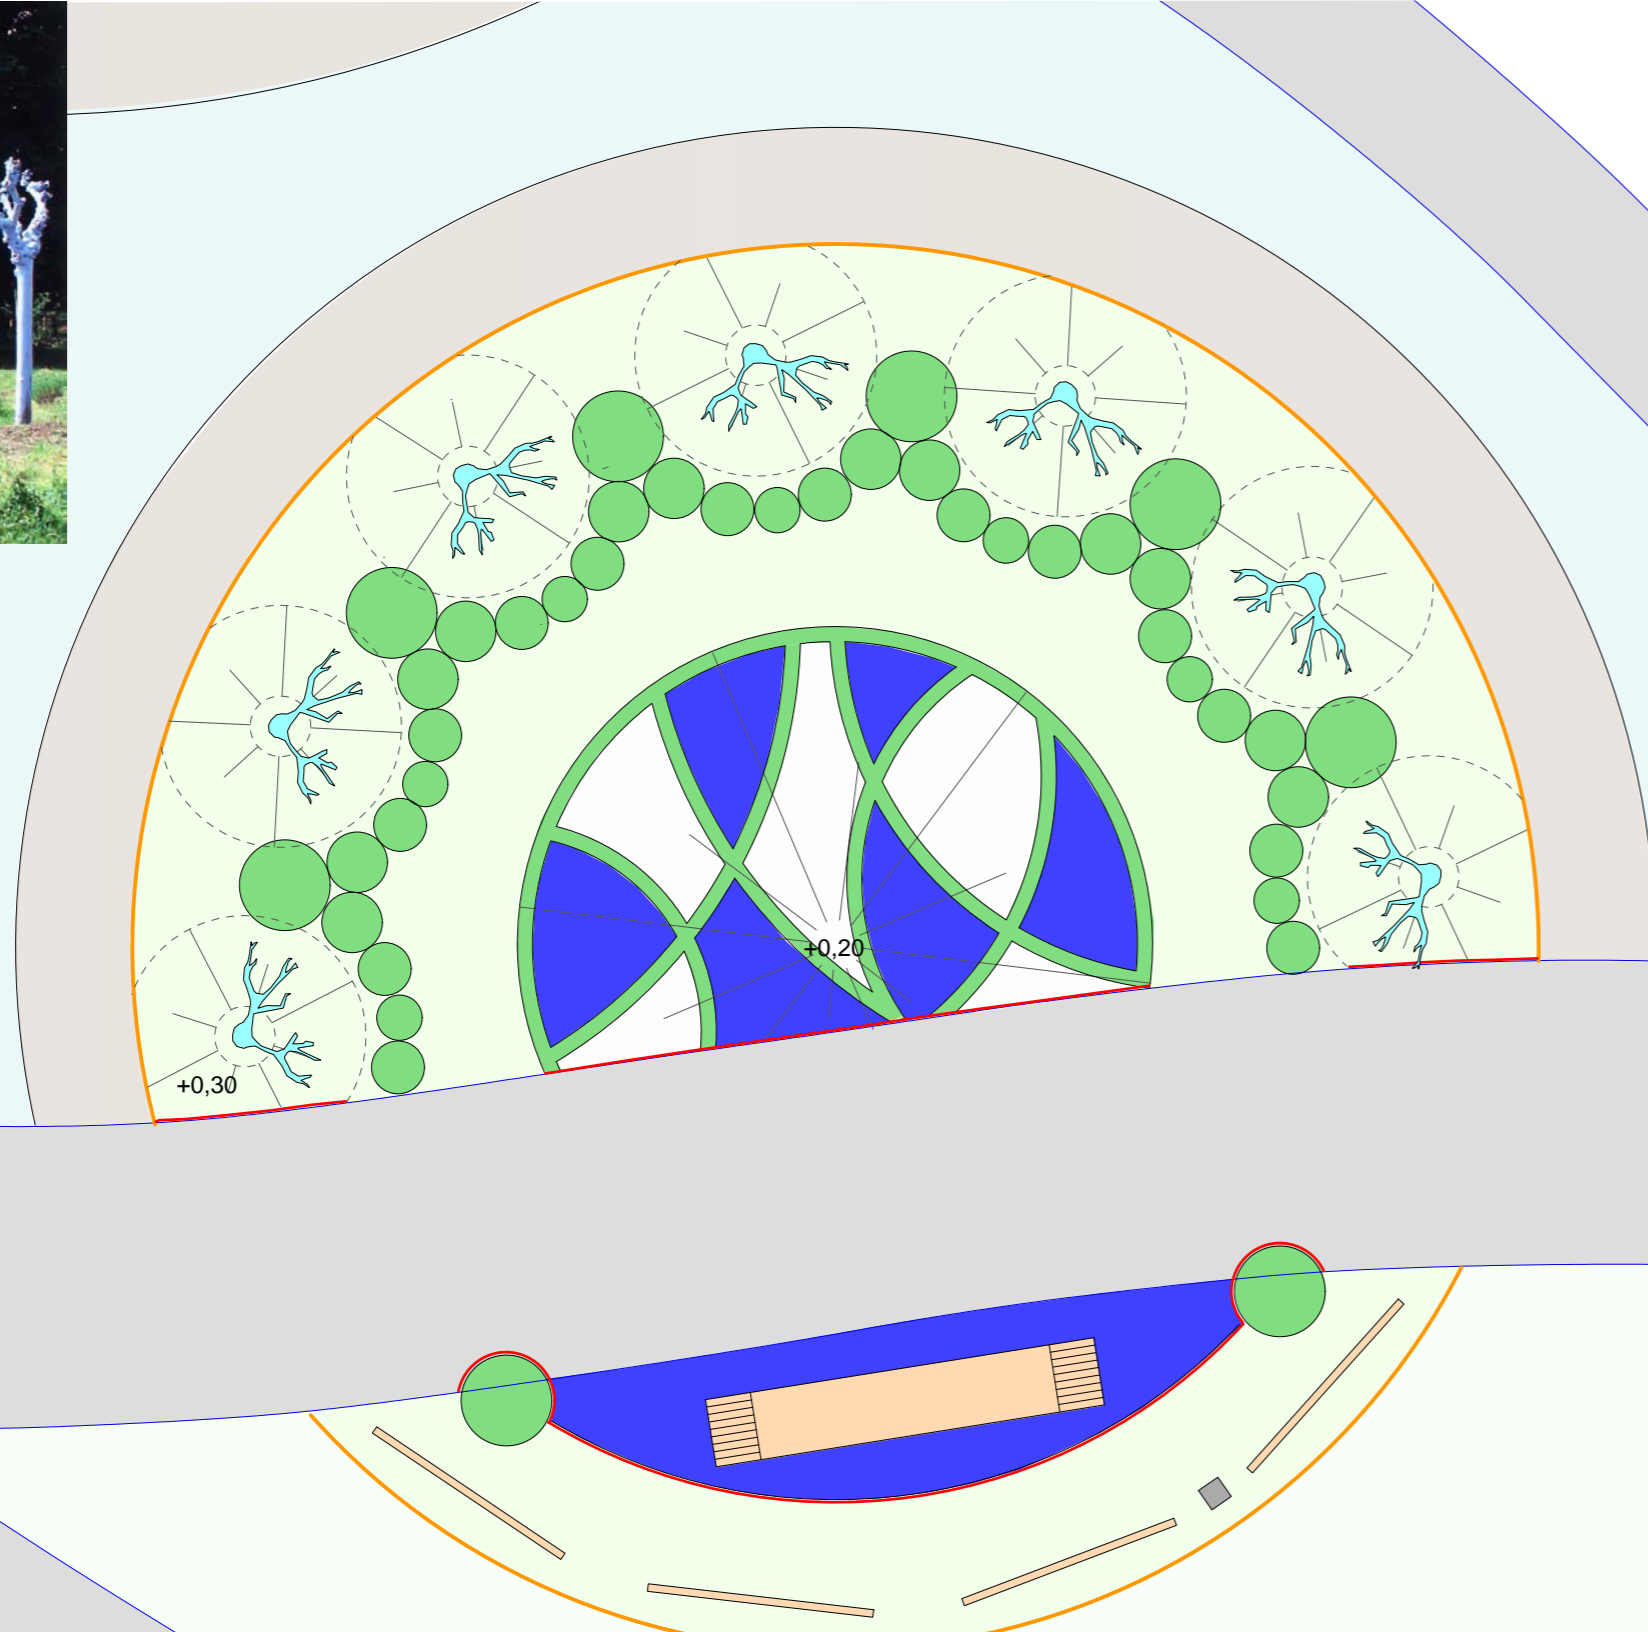





 



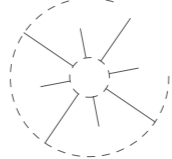




Planausschnitt  
Garten am Marstell - Themengärten

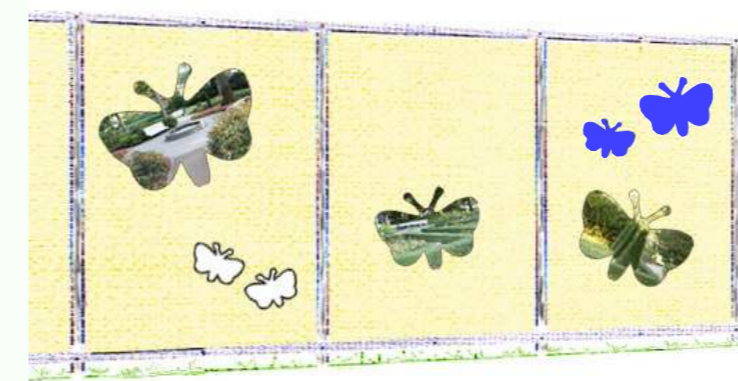
Gartenbank 'Wörlitz'

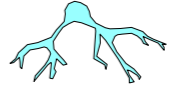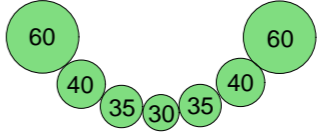

Ansicht  
Blütennetz mit Plakaten von  
Außenstandorten



-  Blauer Baum
-  Formgehölze  
Buxus sempervirens  
Kugel 60  
Kugel 40  
Kugel 35  
Kugel 30
-  Buxushecke
-  Rasen
-  Glasgranulat blau  
3cm stark auf Geovlies 90 g/m2
-  Marmorsplitt  
3cm stark auf Geovlies 90 g/m2
-  Gartenbank 'Wörlitz'
-  Aufhügelung  
+0,20 bzw +0,30m
-  Aufsteller zu DGGL  
Aktivitäten oder  
Objekte
-  Bandstahl nicht verzinkt
-  Blütennetz h= 2,50m
-  Spender für Mitgliederanträge DGGL

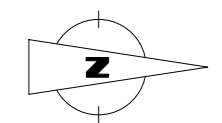

3	08.01.2009	Brill	Beetvariante 2	
2	05.01.2009	Brill	Blaue Bäume, Marmorsplitt	
1	17.12.2008	Brill	Blaue Bäume, Hochstammspalierbäume	
NR.	DATUM	NAME	ÄNDERUNG	VERTEILER

<b>BUGA SCHWERIN 2009 - GARTEN AM MARSTALL THEMENGÄRTEN DER DGGL M-V</b>		Deutsche Gesellschaft für Gartenkunst und Landschaftskultur e.V. <b>DGGL</b>		BAUHERR
BAUVORHABEN		ENTWURF - THEMENGARTEN 9		
PLANBEZEICHNUNG		DATUM	BEARBEITET	GEZEICHNET
MASSTAB	<b>d i e r k e v e r t</b> dipl. ing.	25.11.2008		PLAN - NR
1 : 50	GARTEN - UND LANDSCHAFTSARCHITEKT			A 01.00
18 528 LIETZOW WALDSTRASSE 51a		PLANFORMAT 0,30 x 0,60		
TEL. 03 83 02 / 20 61 & 20 96 FAX 03 83 02 / 30 75				