

Aufmaß Parzelle 2.001

Beauftragt von: Fr. Viola Krug-Gbur (IGA Berlin GmbH) Aufr.-Nr.: 103-92-05003

Plangrundlage: / Stand: /


Übergabe an: Fr. Viola Krug-Gbur (IGA Berlin GmbH) Maßstab 1:200

aufgemessen am: 17.12.2015 Skizze gef. am: 18.12.2015 geprüft am: 18.12.2015

durch: Rabe durch: Rabe durch: Rabe

Für die Richtigkeit

ÖbVI

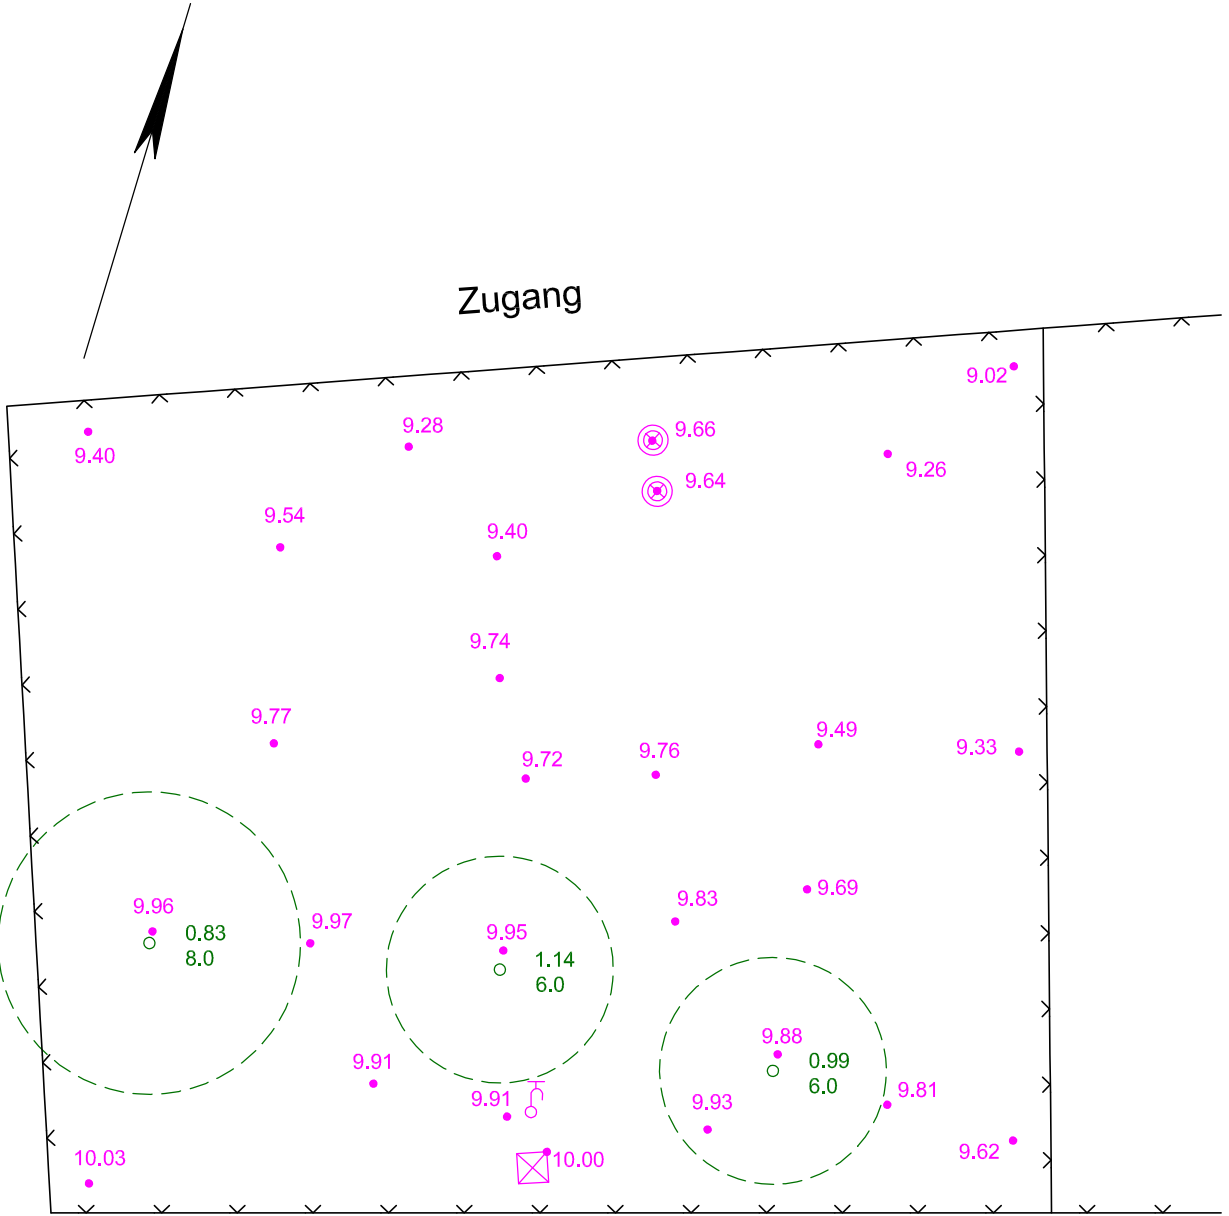

Höhensystem: örtlich

Höhenbezugspunkt = OK Schachtecke (Klinkerstein) mit +10.00

- Legende ● 9.91 Geländehöhe Pf □ Holzpfahl ohne Nagel X / Meißelzeichen EB/ER ○ Eisenbolzen/-rohr
- Pf/N □ Holzpfahl mit Nagel —○ Schnurbrett mit Nagel HFP ▼ Höhenfestpunkt