




 



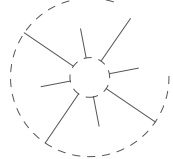


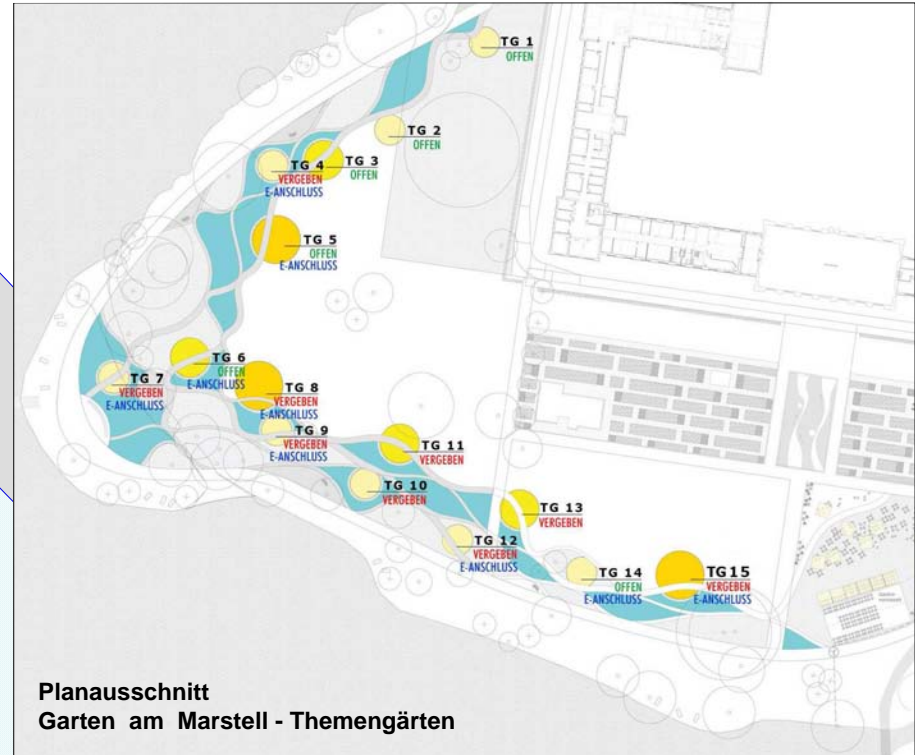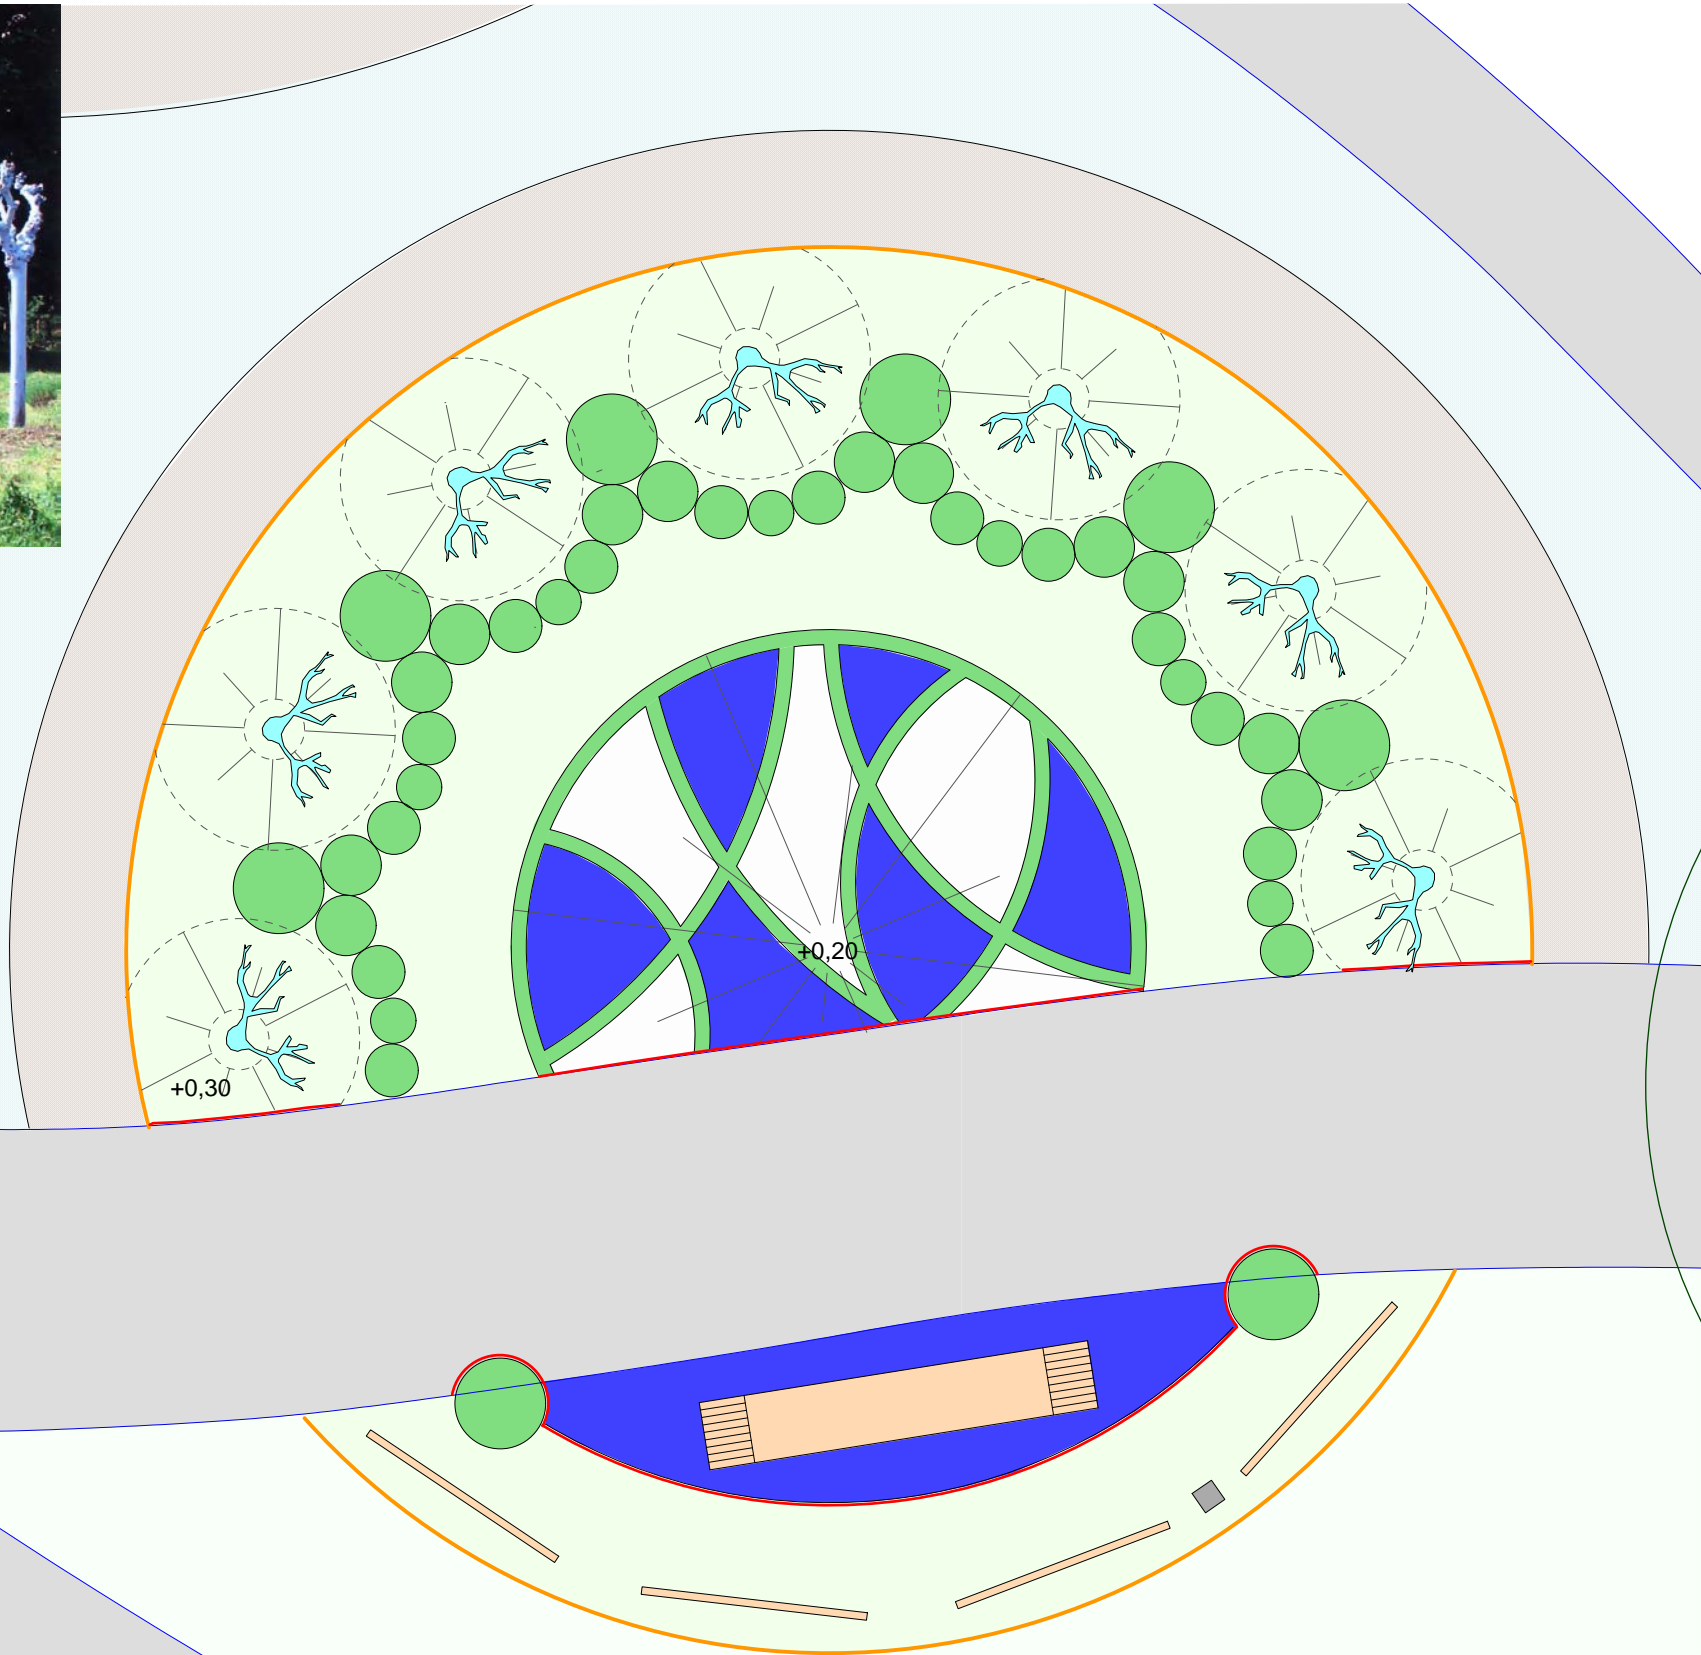

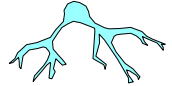

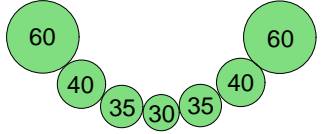


Blaue Bäume



Planausschnitt
Garten am Marstell - Themengärten

-  Blauer Baum
-  Formgehölze
Buxus sempervirens
Kugel 60
Kugel 40
Kugel 35
Kugel 30
-  Buxushecke
-  Rasen
-  Glasgranulat blau
3cm stark auf Geovlies 90 g/m2
-  Marmorsplitt
3cm stark auf Geovlies 90 g/m2
-  Gartenbank 'Wörlitz'
-  Aufhügelung
+0,20 bzw +0,30m
-  Aufsteller zu DGGL
Aktivitäten oder
Objekte
-  Bandstahl nicht verzinkt
-  Blütennetz h= 2,50m
-  Spender für Mitgliederanträge DGGL

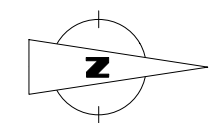



3	08.01.2009	Brill	Beetvariante 2	
2	05.01.2009	Brill	Blaue Bäume, Marmorsplitt	
1	17.12.2008	Brill	Blaue Bäume, Hochstammspalierbäume	
NR.	DATUM	NAME	ÄNDERUNG	VERTEILER

Gartenbank 'Wörlitz'



Ansicht
Blütennetz mit Plakaten von
Außenstandorten

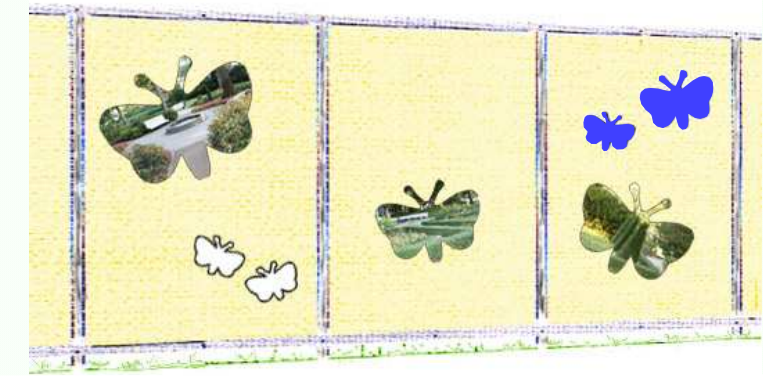

BUGA SCHWERIN 2009 - GARTEN AM MARSTALL THEMENGÄRTEN DER DGGL M-V		 Deutsche Gesellschaft für Gartenkunst und Landschaftskultur e.V.		BAUHERR	
		ENTWURF - THEMENGARTEN 9		PLANBEZEICHNUNG	
MASSTAB	d i e r k e v e r t dipl. ing.	DATUM	BEARBEITET	GEZEICHNET	PLAN - NR
1 : 50	GARTEN - UND LANDSCHAFTSARCHITEKT 18 528 LIETZOW WALDSTRASSE 51a TEL. 03 83 02 / 20 61 & 20 96 FAX 03 83 02 / 30 75	25.11.2008			A 01.00
				PLANFORMAT	0,30 x 0,60